

TOWNSCAPE


10

SEUZACH





Geschoss- wohnung

102

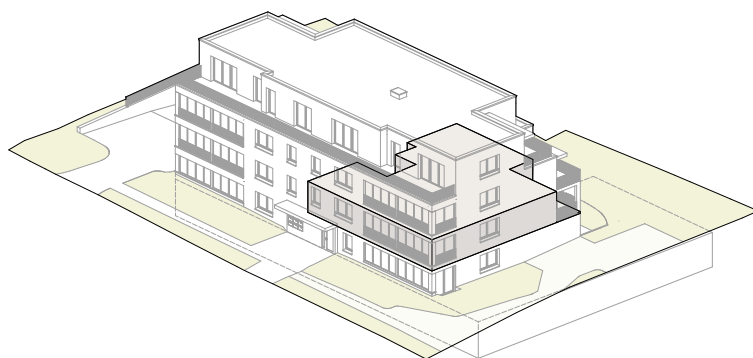

Geschoss	1.Obergeschoss
Zimmer	4.5
Wohnfläche*	ca. 147.5 m ²
davon WiGa	ca. 16.0 m ²
Balkon	ca. 11.5 m ²
Keller	ca. 10.0 m ²

* Inkl. Innenwänden und Wintergarten, exkl. Schächten und Aussenwänden

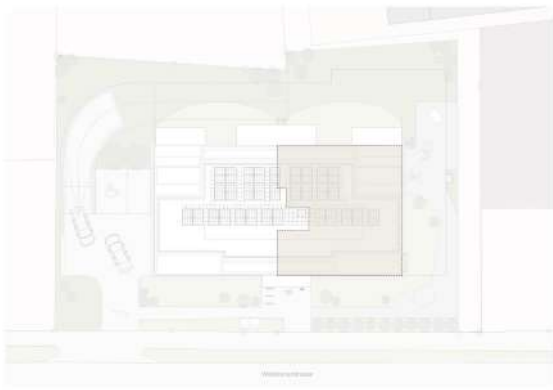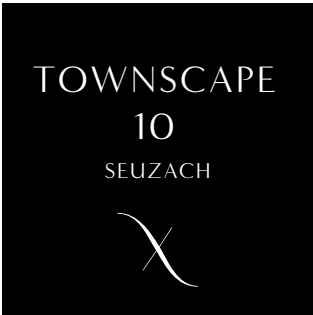

Geschoss- wohnung 102

1.Obergeschoss



Masstab 1:100



TOWNSCAPE


10

SEUZACH



Geschoss- wohnung 102

Untergeschoss

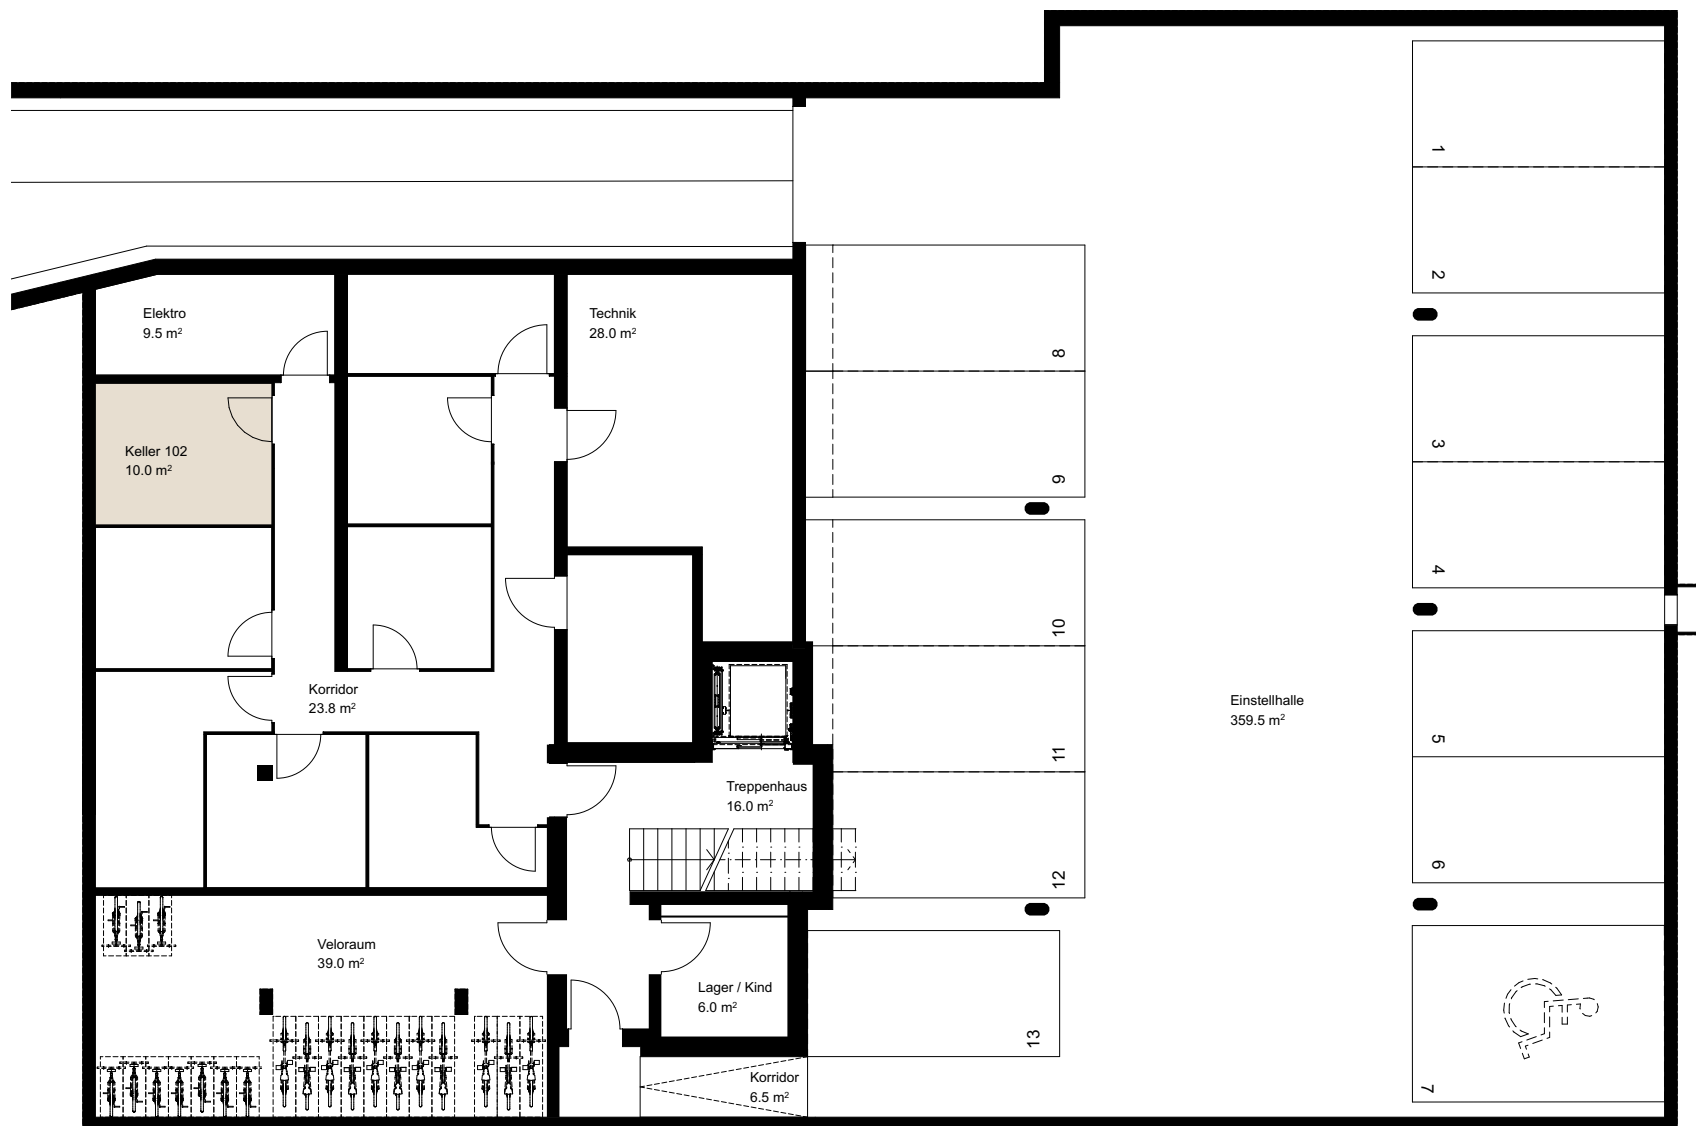

Massstab 1:150



Beratung & Verkauf

ENGEL & VÖLKERS

Engel & Völkers Winterthur
Obertor 2
8400 Winterthur
Tel +41 43 500 64 64
winterthur@engelvoelkers.com

Die Quadratmeter-Angaben in diesen Plänen bezeichnen die Wohnfläche, also die Fläche innerhalb der Wohnung inklusive Innenwänden, exklusive Schächten und Aussenwänden.
Die effektive Wohnfläche kann von den Angaben in den Plänen abweichen. Änderungen vorbehalten.