

TOWNSCAPE


10

SEUZACH





# Geschoss- wohnung

101

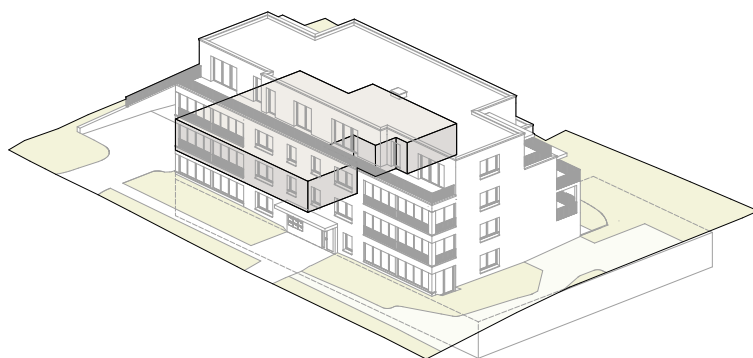

Geschoss	1.Obergeschoss
Zimmer	4.5
Wohnfläche*	ca. 147.5 m <sup>2</sup>
davon WiGa	ca. 16.0 m <sup>2</sup>
Balkon	ca. 11.5 m <sup>2</sup>
Keller	ca. 10.0 m <sup>2</sup>

\* Inkl. Innenwänden und Wintergarten, exkl. Schächten und Aussenwänden

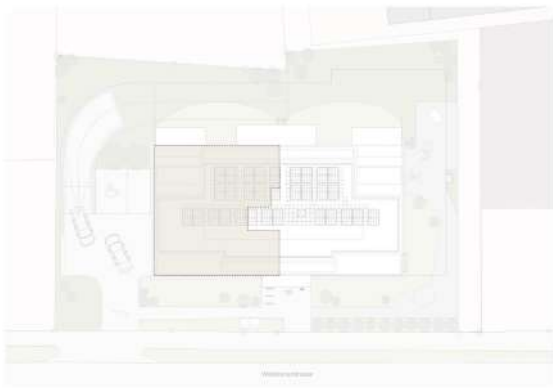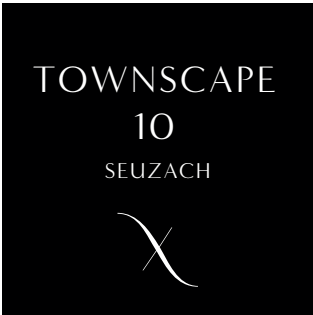


# Geschoss- wohnung 101

1.Obergeschoss




Masstab 1:100



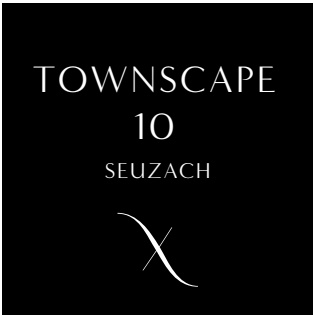

# Geschoss- wohnung 101

Untergeschoss

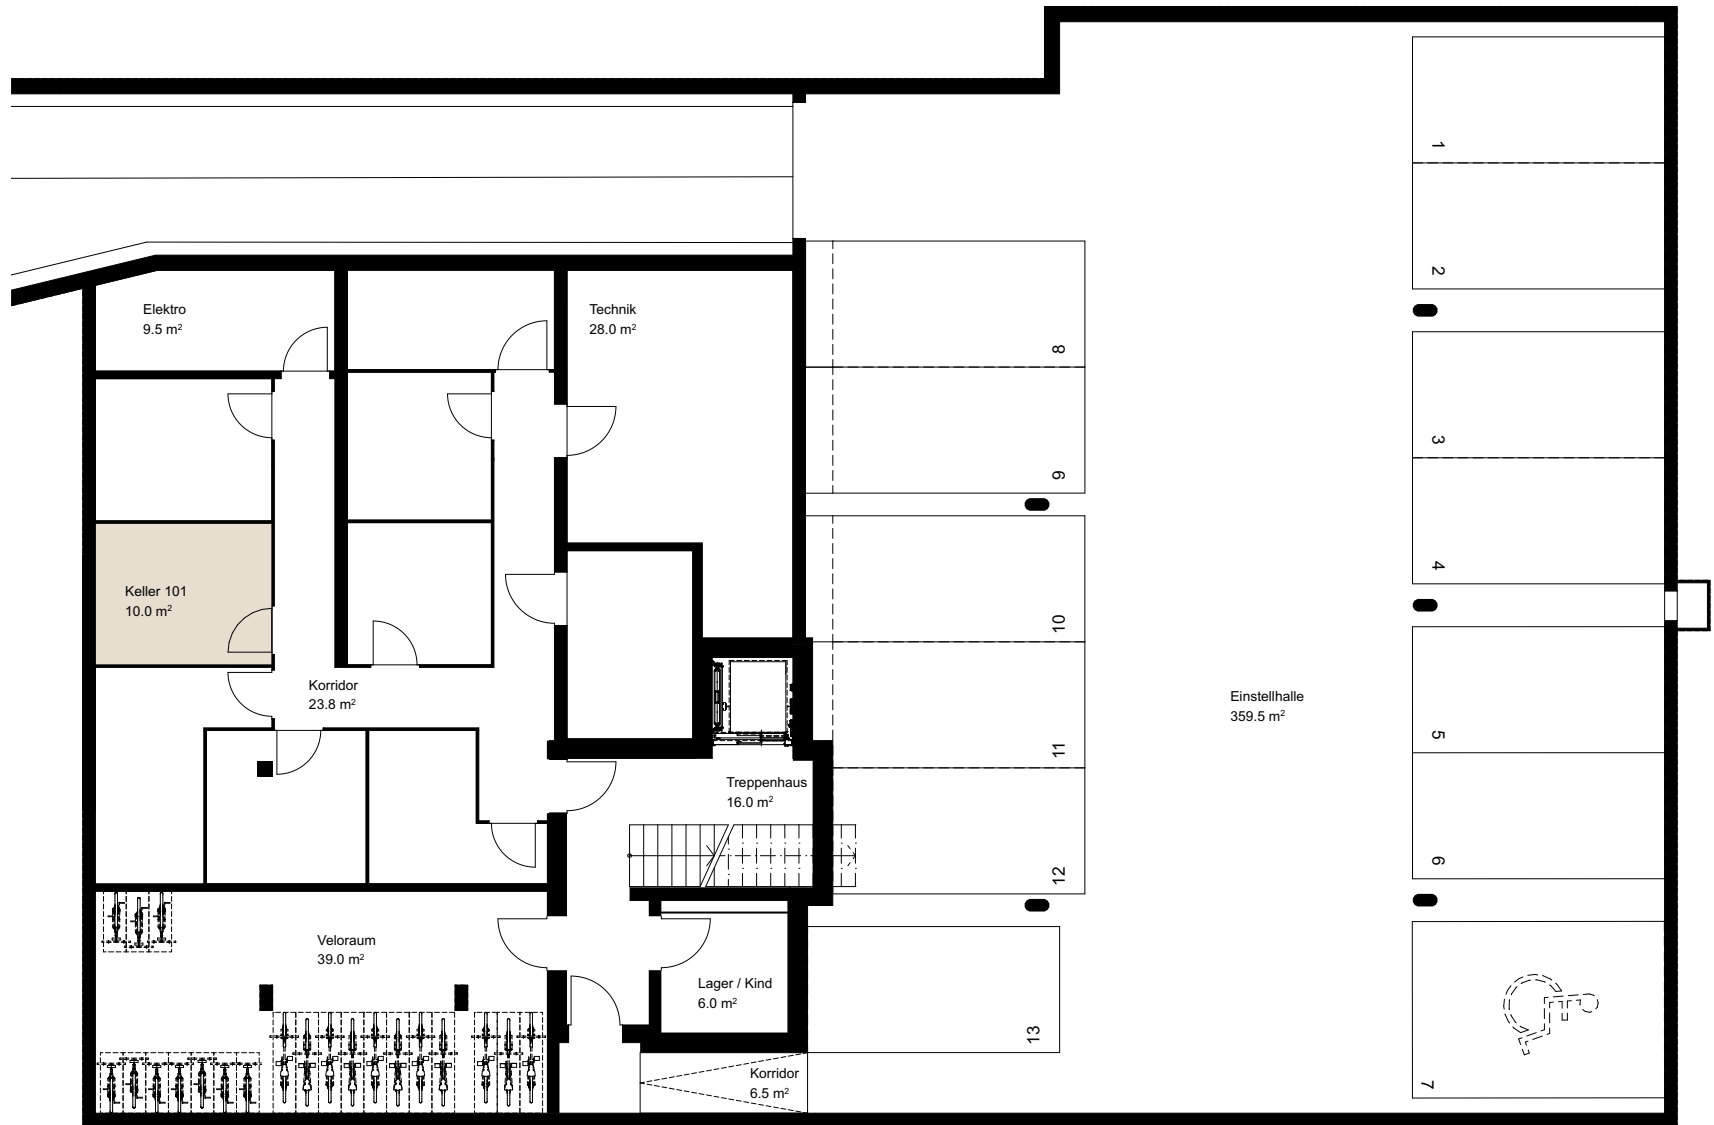

Massstab 1:150



# Beratung & Verkauf

**ENGEL & VÖLKERS**

Engel & Völkers Winterthur  
Obertor 2  
8400 Winterthur  
Tel +41 43 500 64 64  
[winterthur@engelvoelkers.com](mailto:winterthur@engelvoelkers.com)