

TOWNSCAPE


10

SEUZACH



Garten- wohnung

001

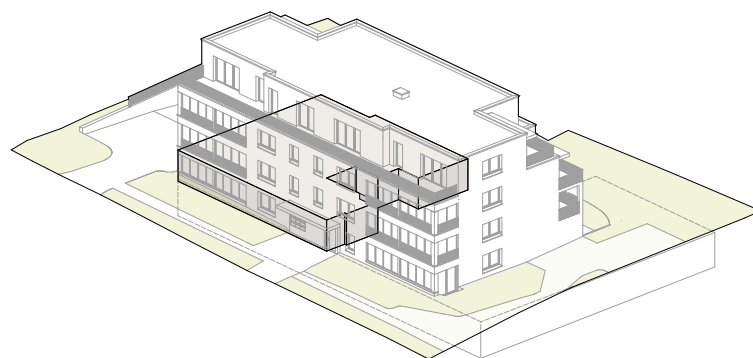


| Geschoss | Gartengeschoss |
|-----------------|--------------------------|
| Zimmer | 5.5 |
| Wohnfläche* | ca. 169.0 m ² |
| davon WiGa | ca. 15.5 m ² |
| Gartenanteil | ca. 256.5 m ² |
| davon Sitzplatz | ca. 12.0 m ² |
| Keller | ca. 11.0 m ² |

* Inkl. Innenwänden und Wintergarten, exkl. Schächten und Aussenwänden

TOWNSCAPE

10

SEUZACH

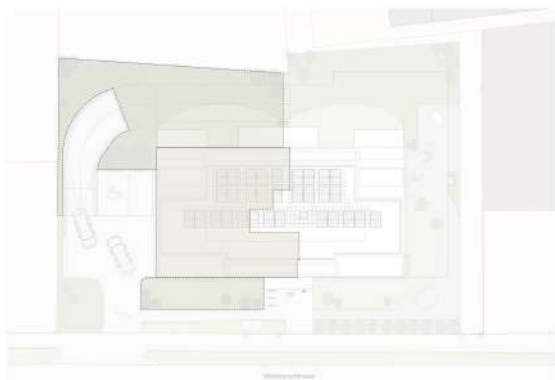


Garten- wohnung 001

Gartengeschoß


Masstab 1:100



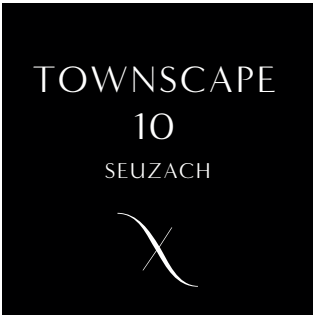

Garten- wohnung 001

Untergeschoss

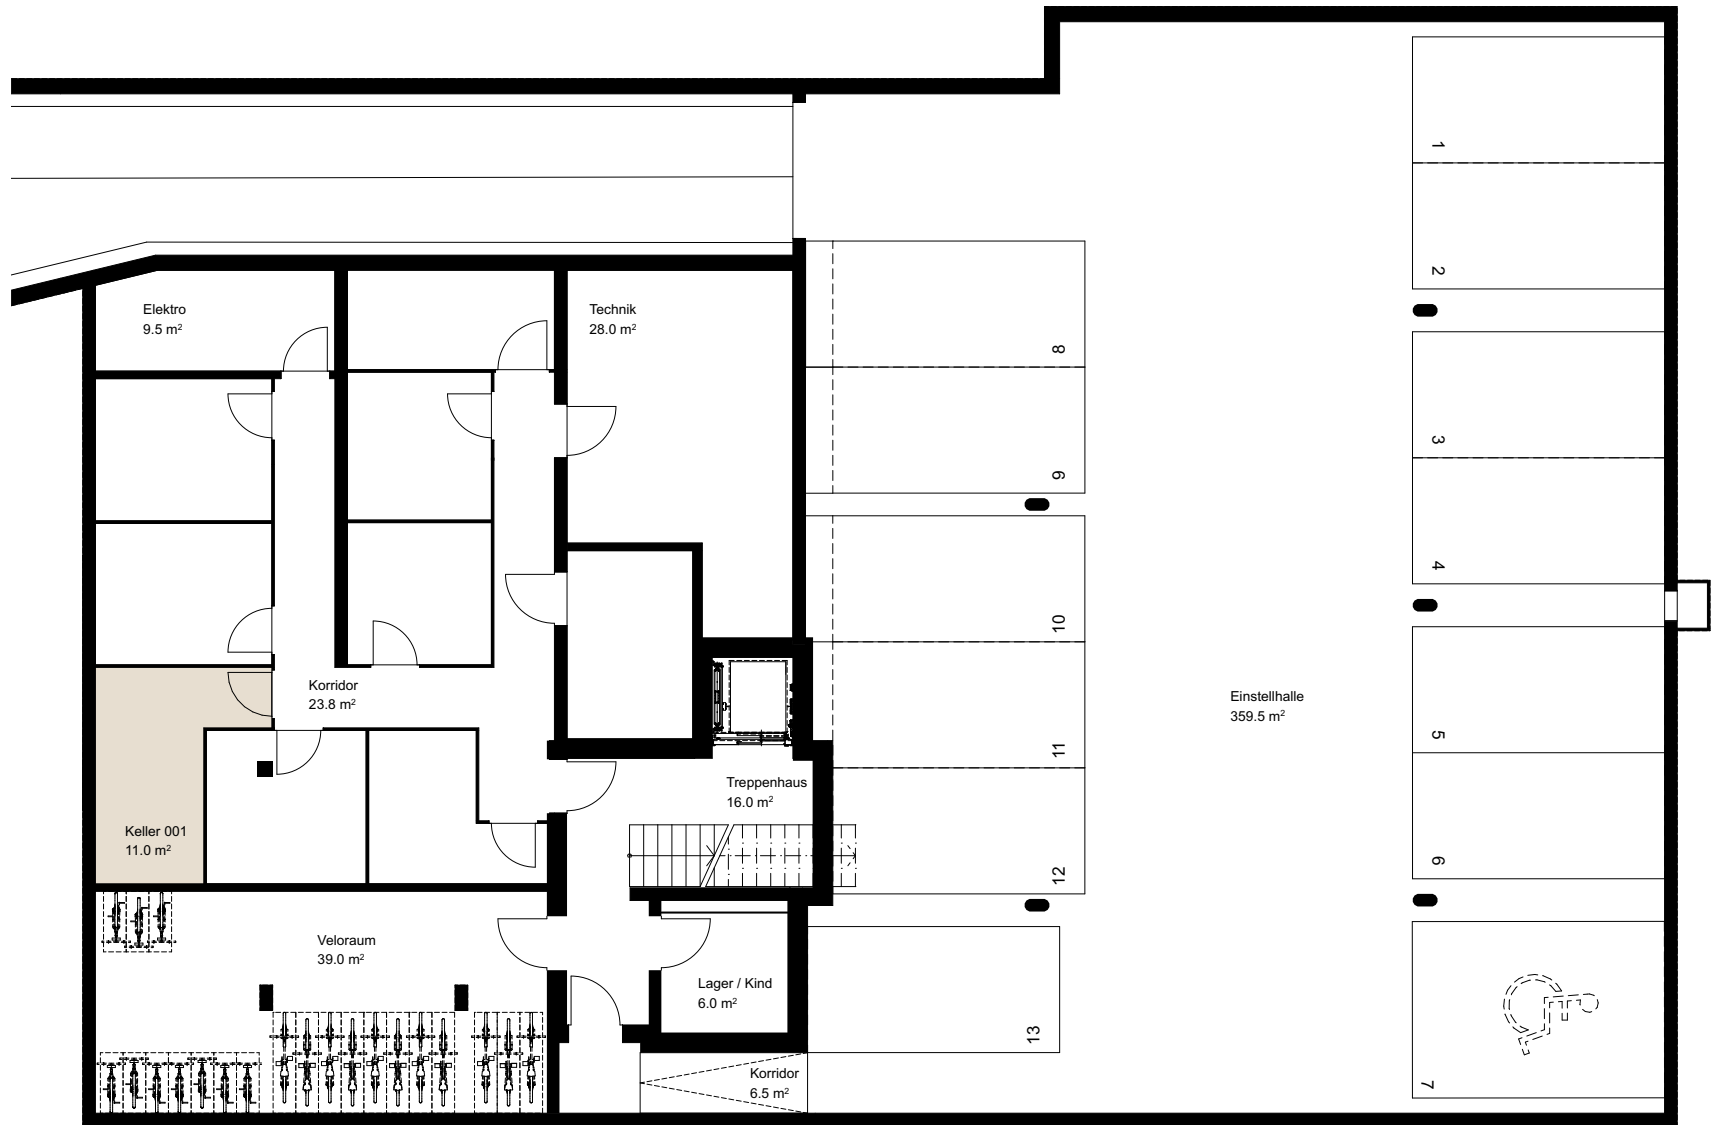

Massstab 1:150



Beratung & Verkauf

ENGEL & VÖLKERS

Engel & Völkers Winterthur
Obertor 2
8400 Winterthur
Tel +41 43 500 64 64
winterthur@engelvoelkers.com