

TOWNSCAPE


10

SEUZACH





Geschoss- wohnung

202

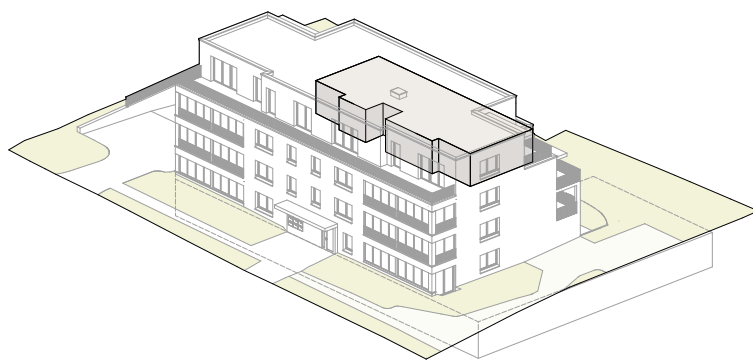


Geschoss	2.Obergeschoss
Zimmer	3.5
Wohnfläche*	ca.87.0m ²
Balkon	ca.20.5m ²
Keller	ca.8.5m ²

* Inkl. Innenwänden und Wintergarten, exkl. Schächten und Aussenwänden

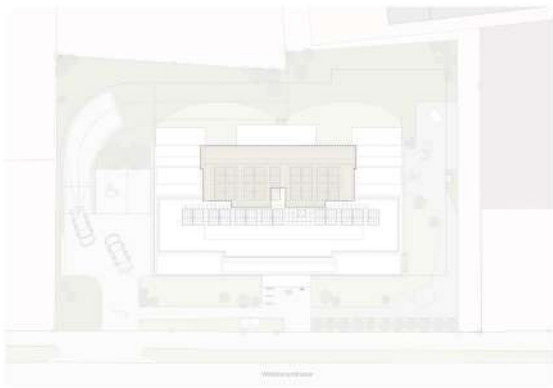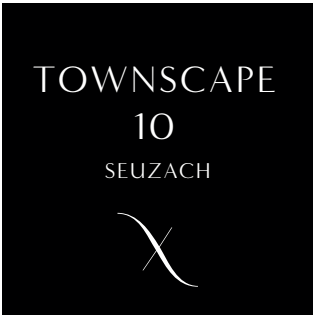

Geschoss- wohnung 202

2. Obergeschoss

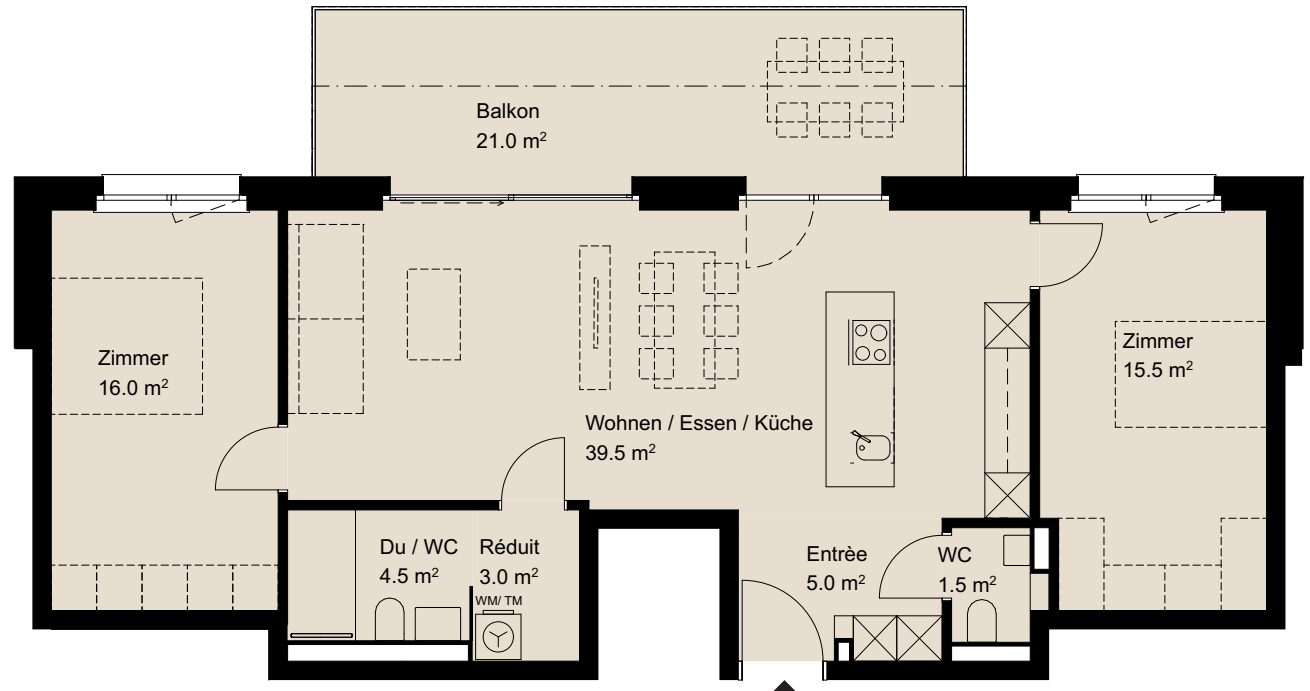


Masstab 1:100



Geschoss-

202

Untergeschoss

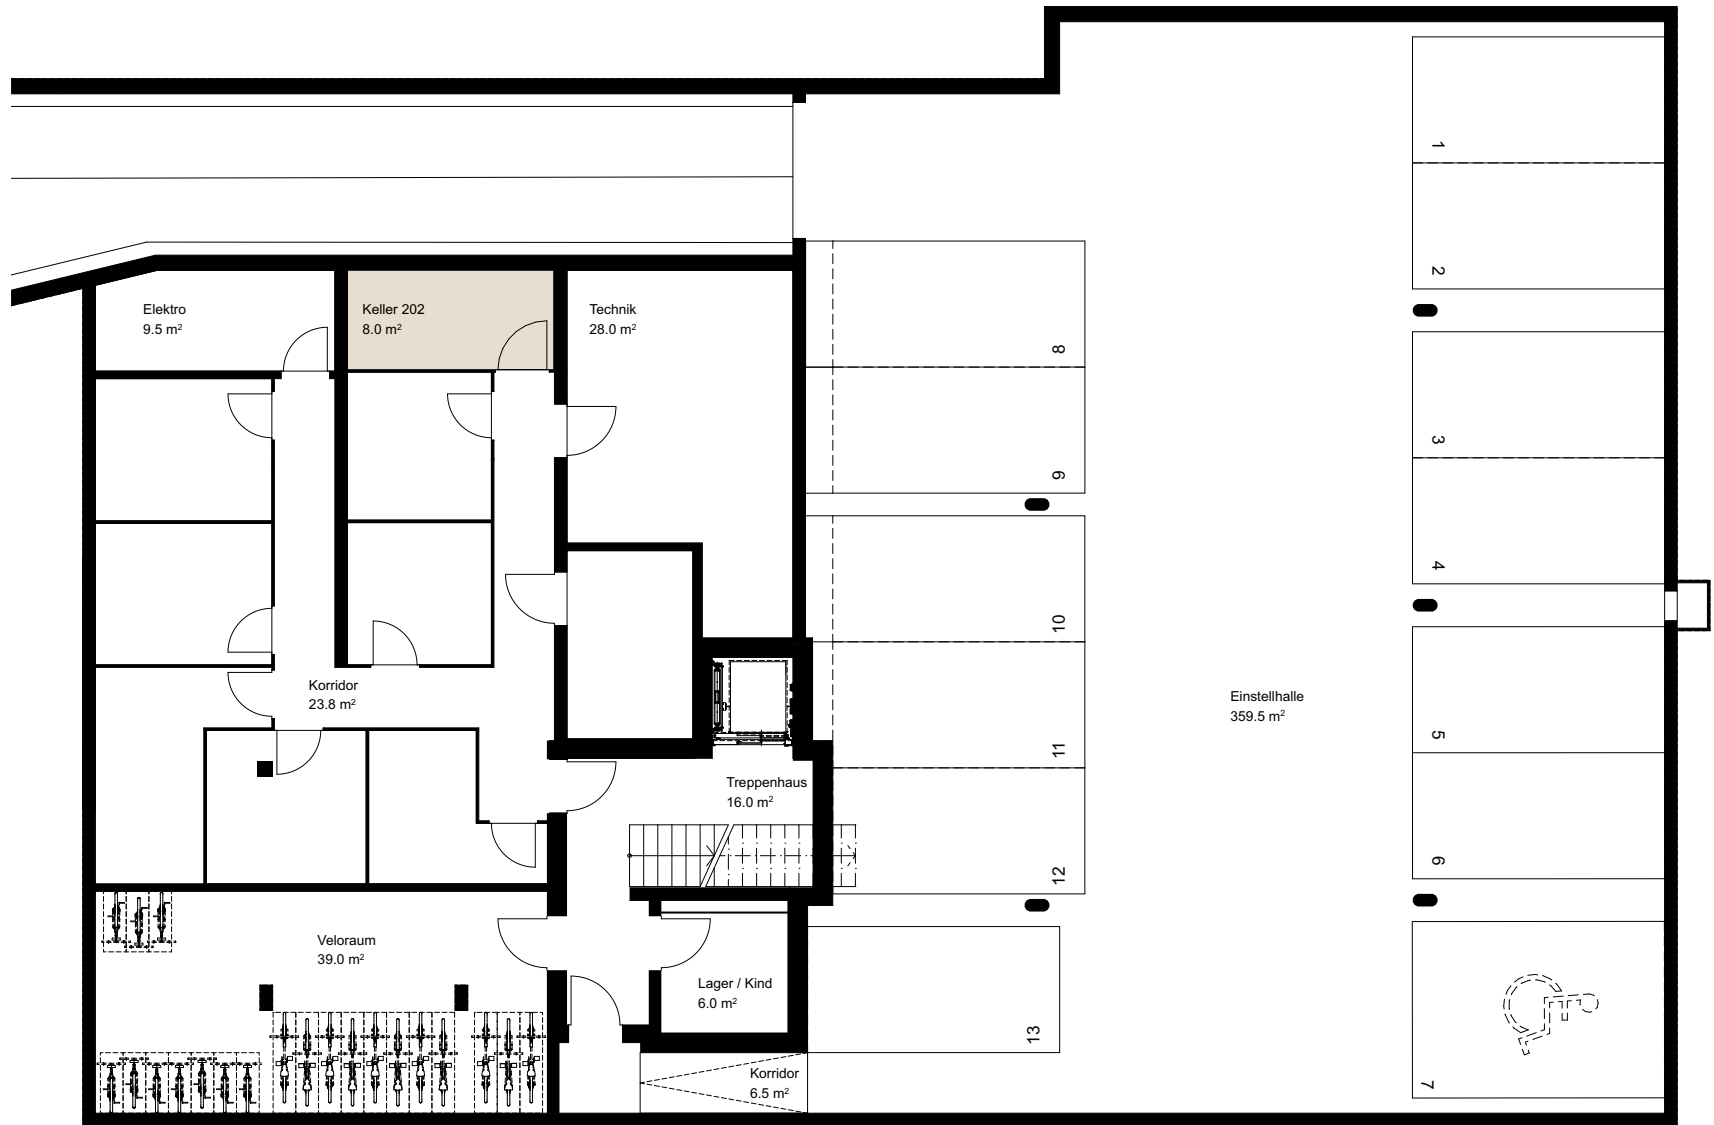

Massstab 1:150



Beratung & Verkauf

ENGEL & VÖLKERS

Engel & Völkers Winterthur
Obertor 2
8400 Winterthur
Tel +41 43 500 64 64
winterthur@engelvoelkers.com